



# 宮若市公共下水道計画平面図

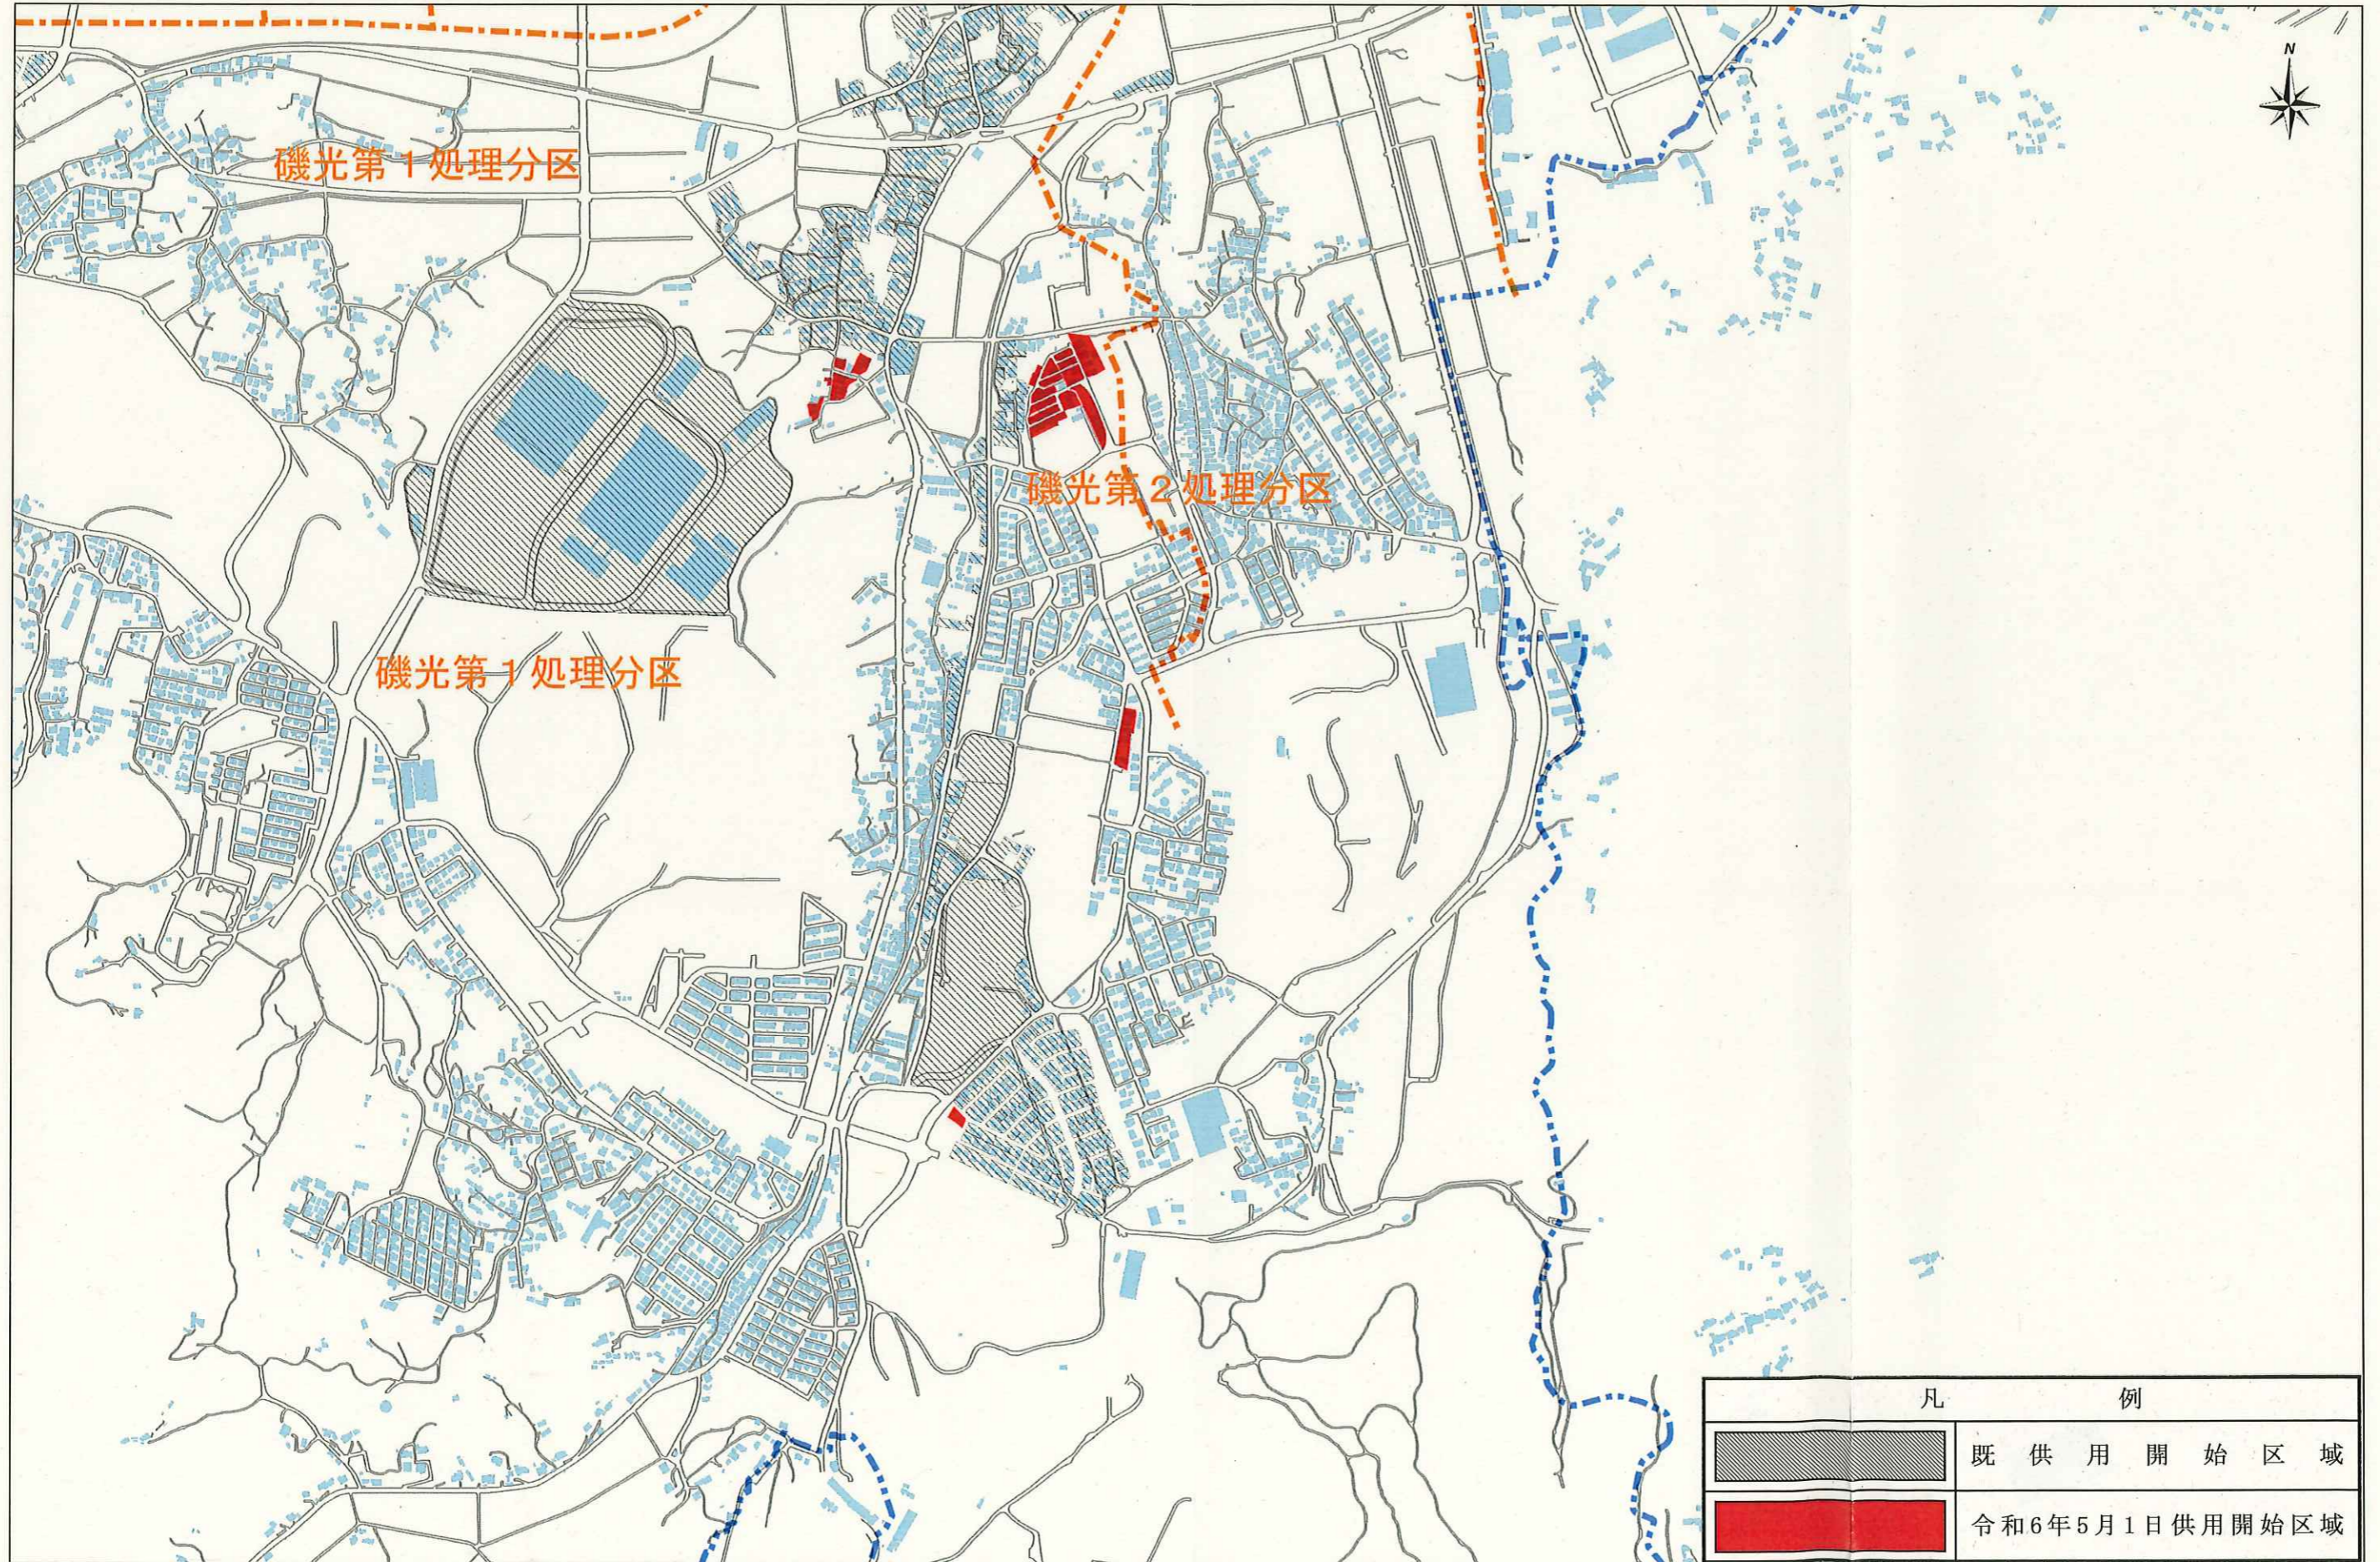

1/110,000

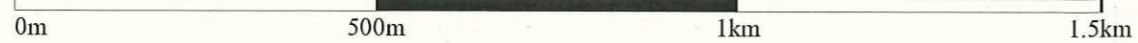

| 凡   | 例                           |
|---|-----------------------------|
|  | 既 供 用 開 始 区 域               |
|  | 令 和 6 年 5 月 1 日 供 用 開 始 区 域 |