



宮若市公共下水道計画平面図

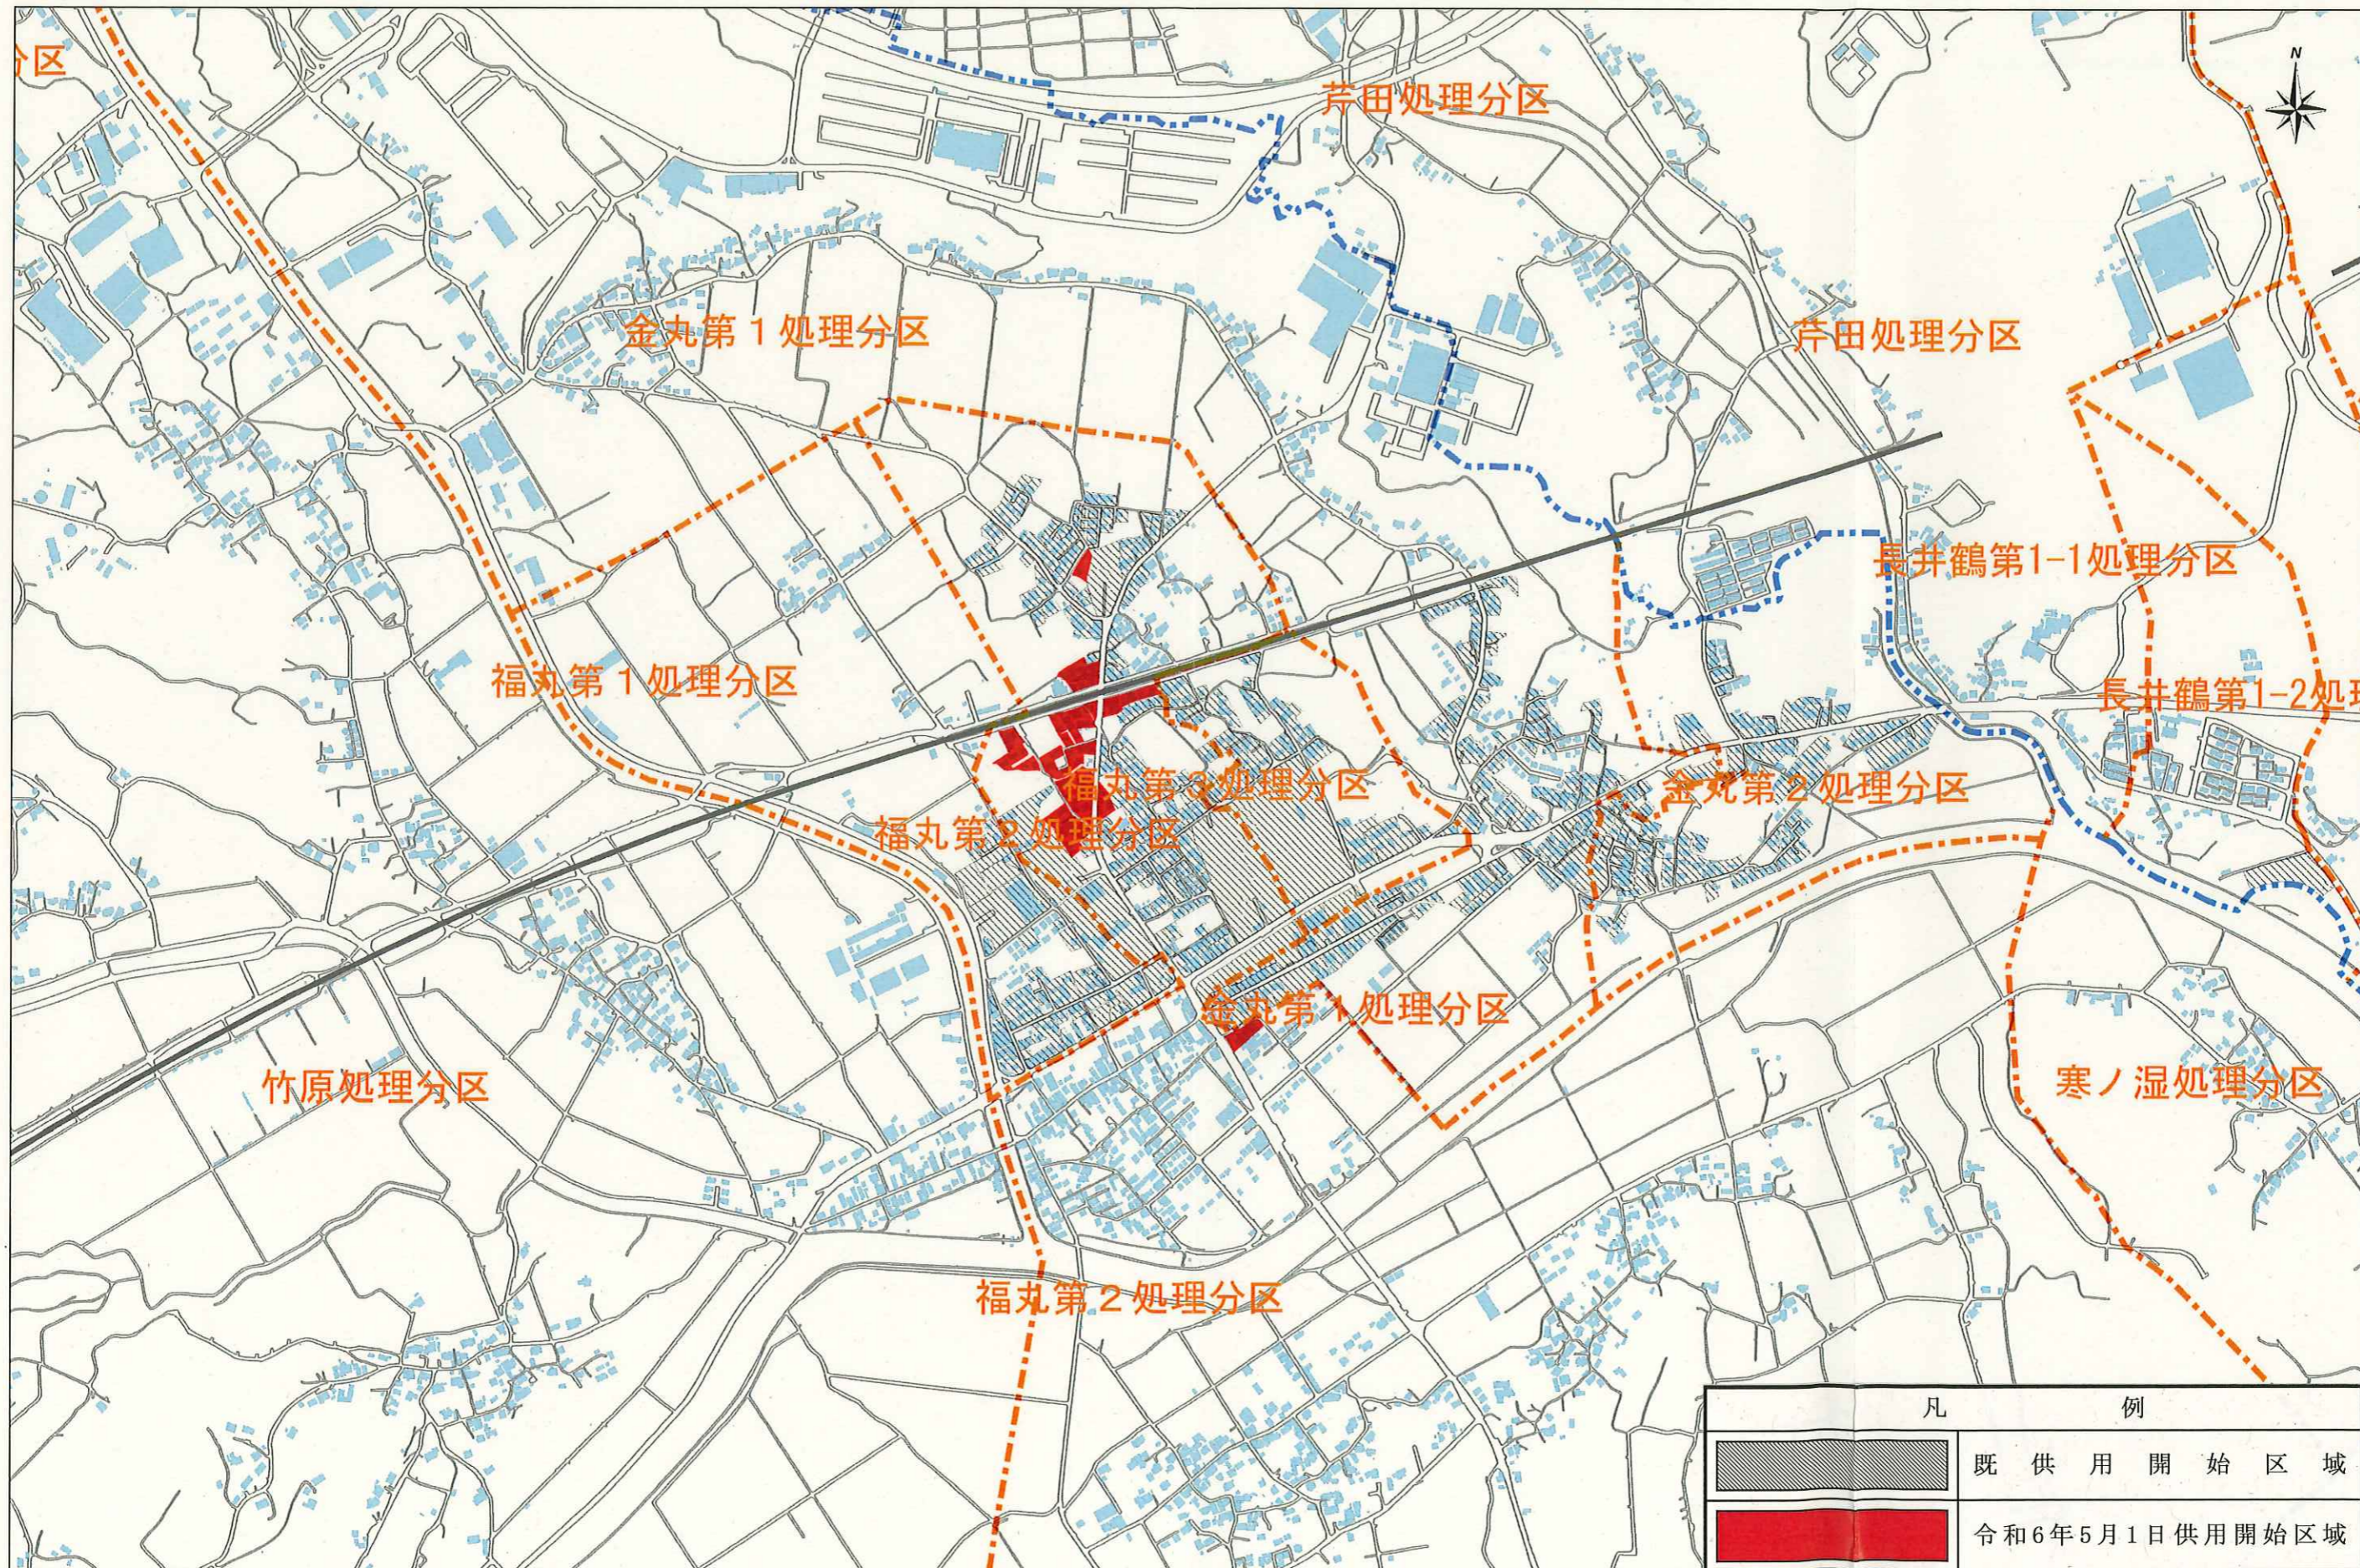

1/110,000

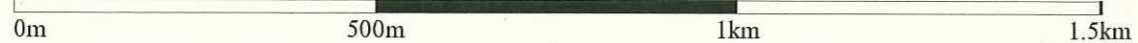

凡	例
	既供用開始区域
	令和6年5月1日供用開始区域