


宮若市公共下水道計画平面図

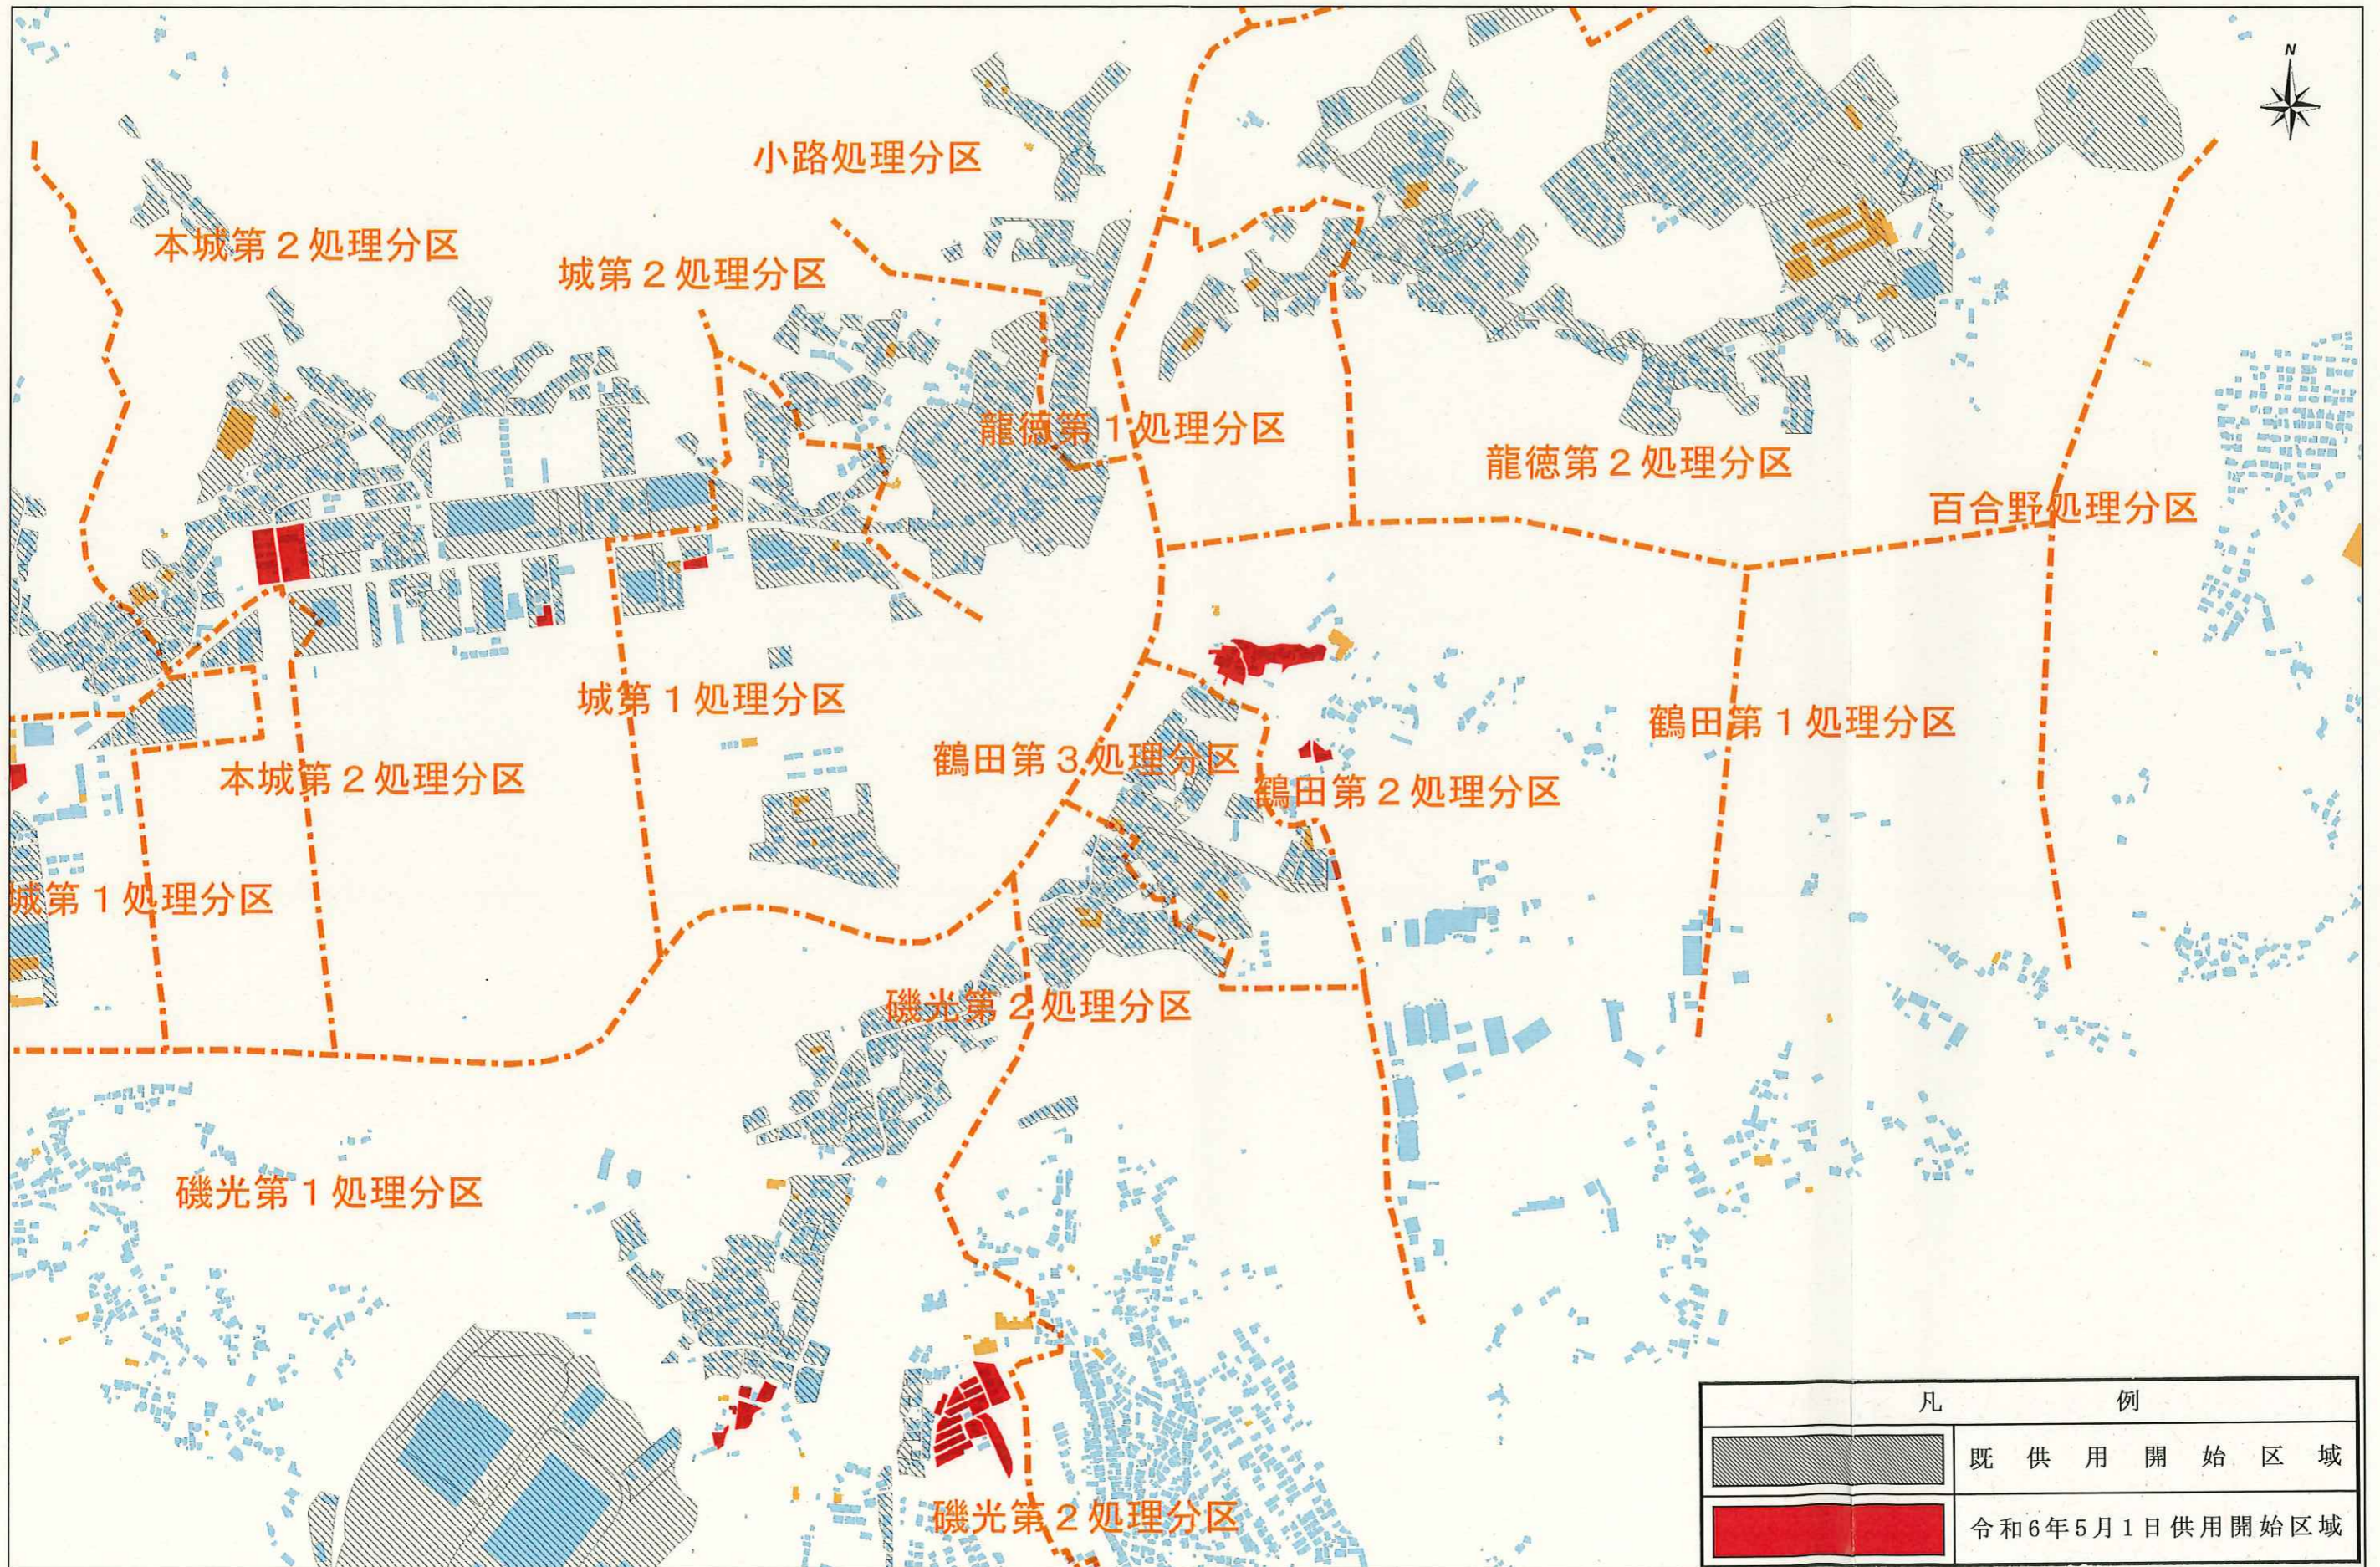

1/10,000

0m 500m 1km 1.5km

宮若市下水道課