



宮田文化センター

1階平面図・舞台図

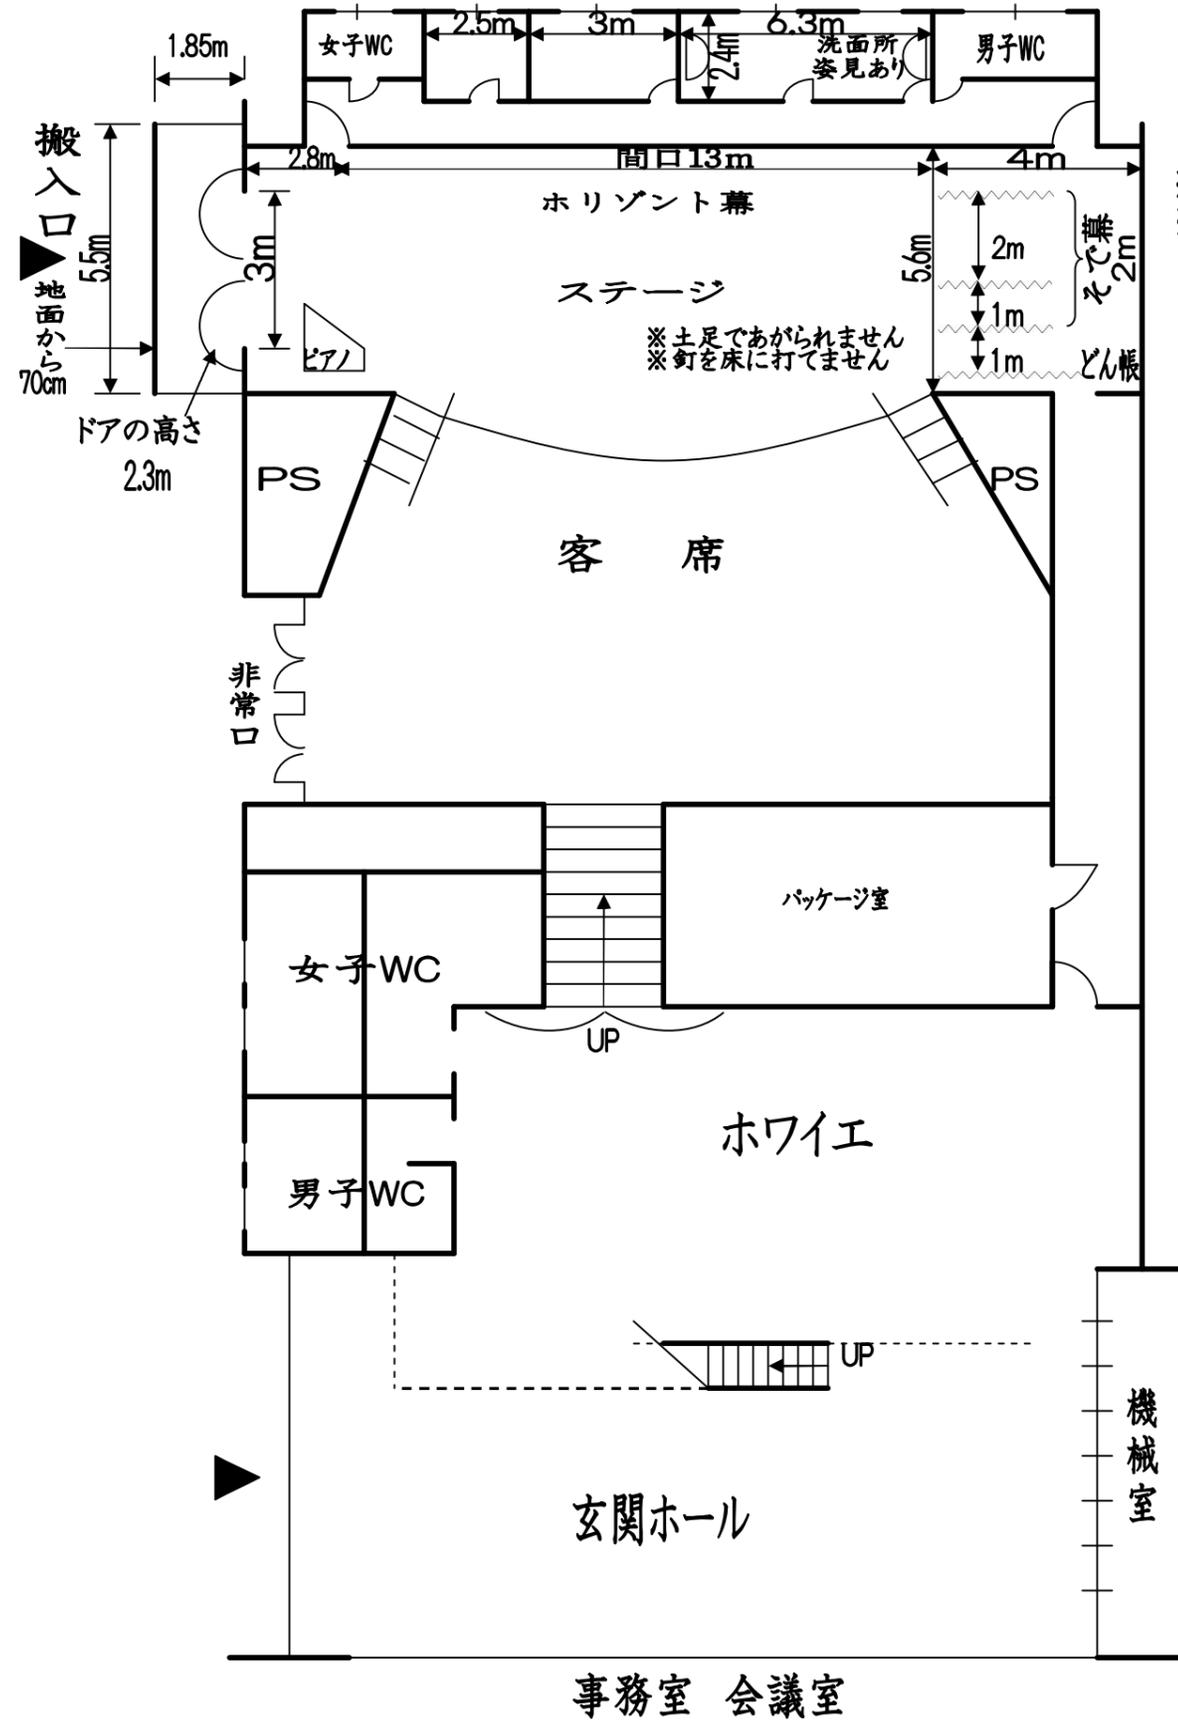

※プロ高さ 5m
※すのこ高さ 8m
※バツ
高さ 4m
長さ 10m
本数 3本
一文字固定

2階平面図・照明図

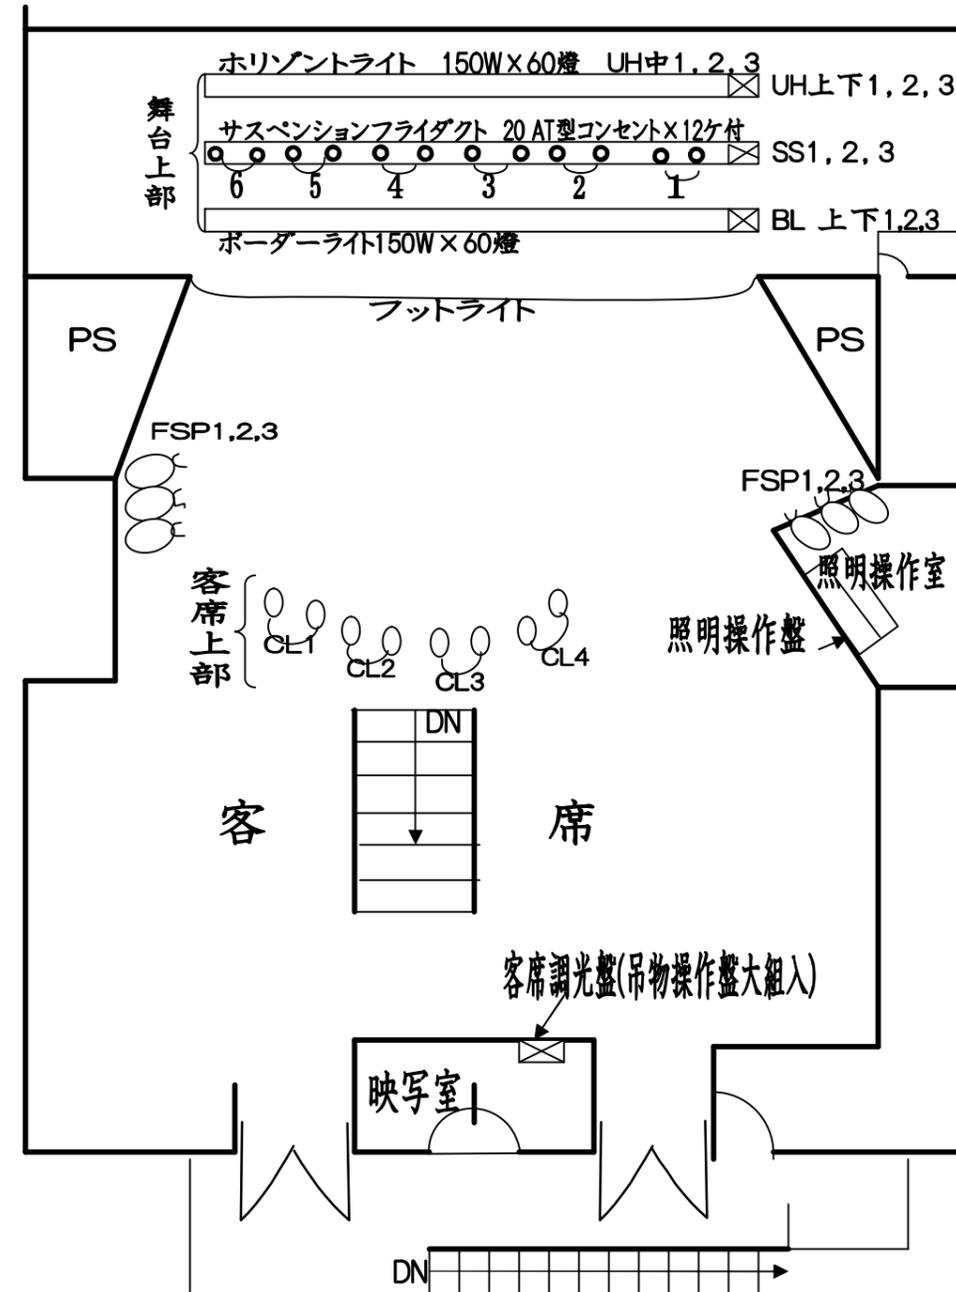

使用可能時間帯 9:00~22:00		
客席	キャパ 579席 イス 固定席	フロア 1階層、スロープ ※スロープはかなり急傾斜。
冷暖房 有	風呂シャワー 無	楽屋数 3